
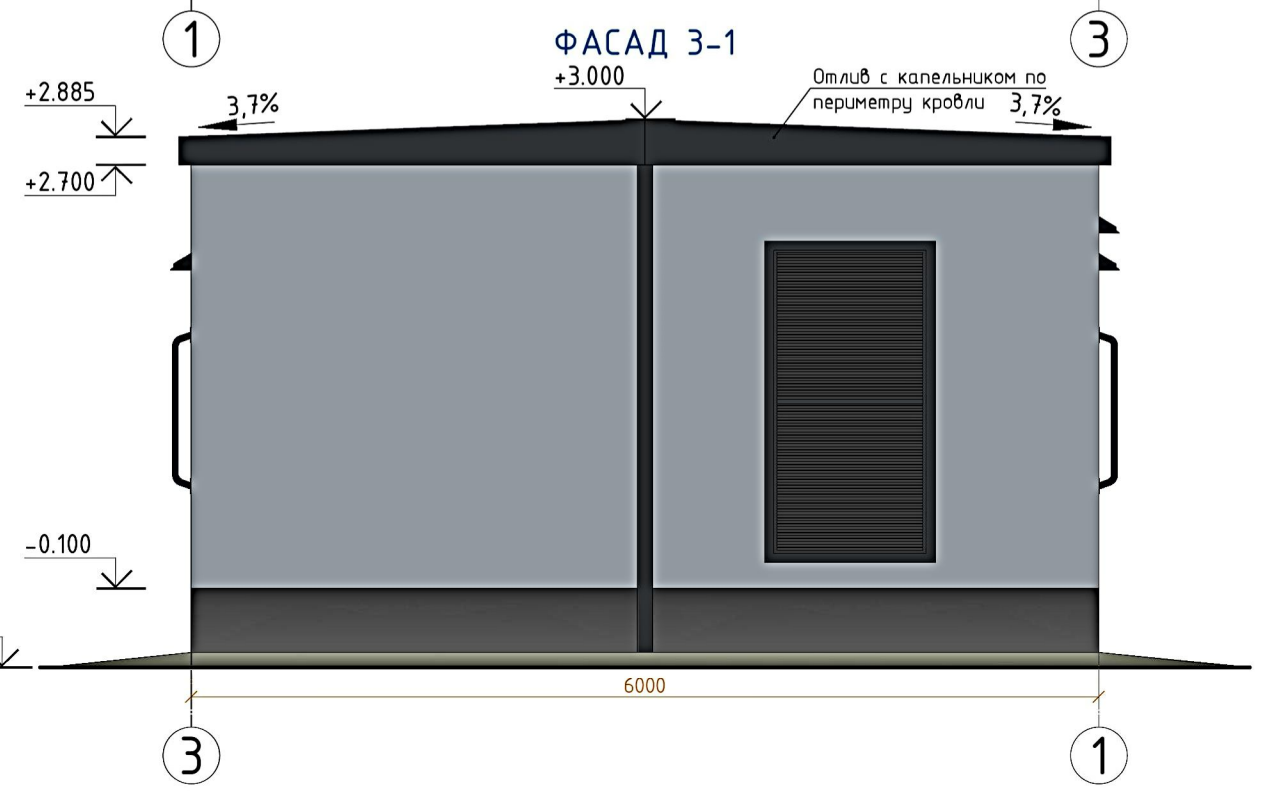
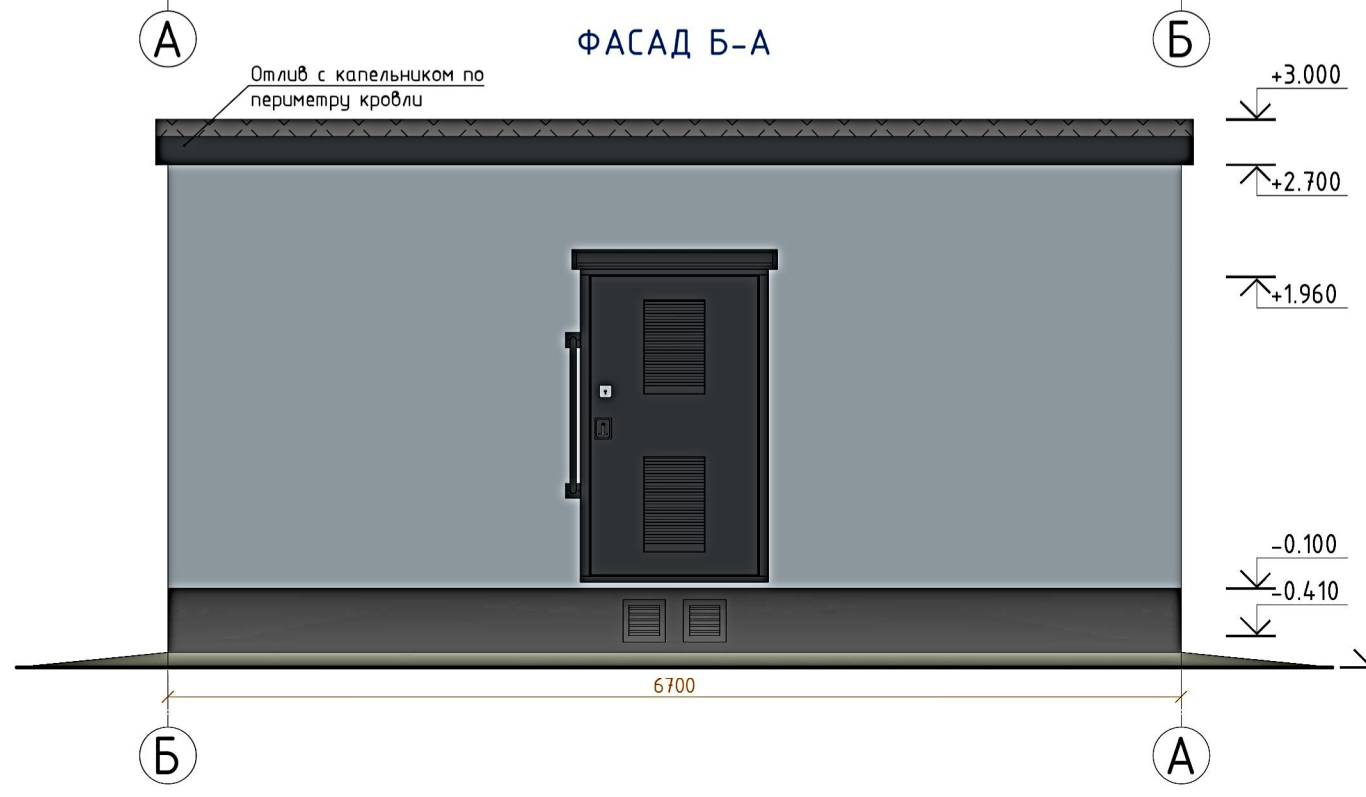
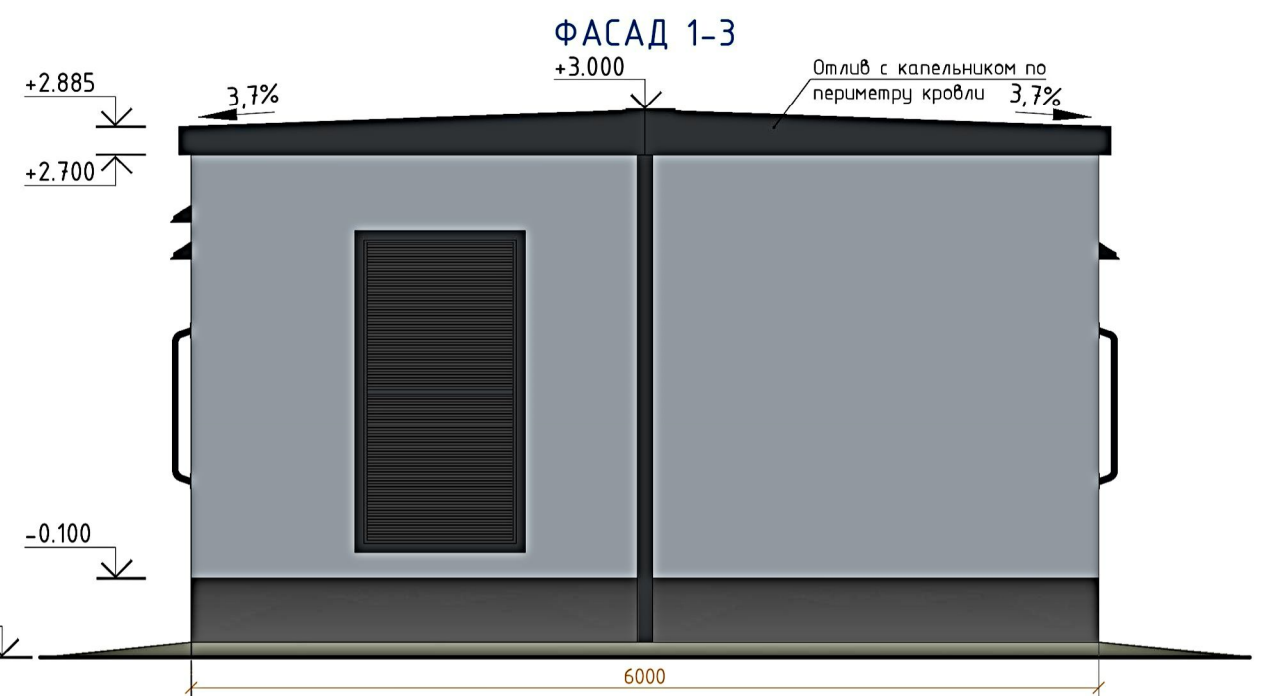



Согласовано

Инв. № подл. | Подпись и дата | Взамен инв. №

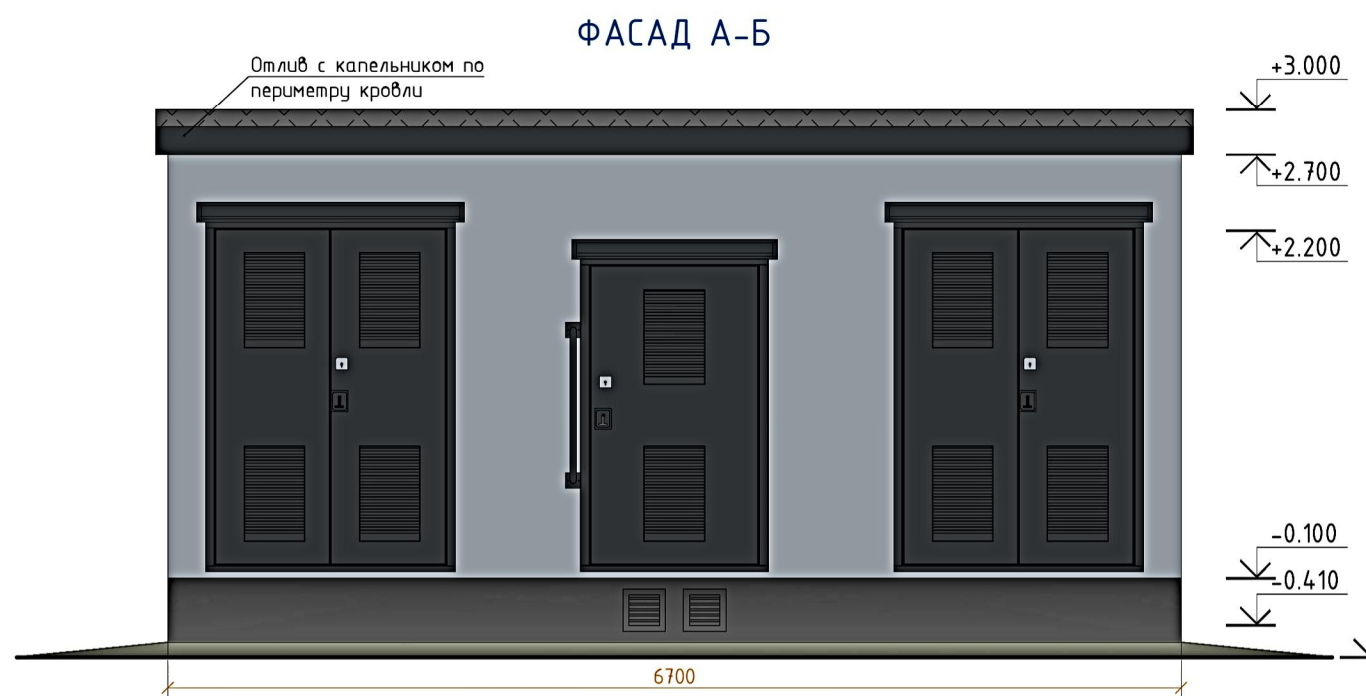

1. За относительную отметку 0.000 принята отметка чистого пола отсека БН1, БН2.
2. Отм. 0.000 рекомендуется выбирать не менее, чем на 0,6 м выше планировочной отметки.
3. Высота подземного блока 1,8 м.
4. Для входа в подстанцию по месту устанавливаются ступеньки (лестницы).
5. Типовые (согласованные) цвета: фасад - RAL 7001; двери - RAL 7021; жалюзи - RAL 7021.

						2БКТП-1600-10/0,4 10 2x16 6,7x6,0 УХЛ1 Бриз			АС		
						Арх. № СК БЕТТА.Т.2020.2101					
Изм.	Кол.уч.	Лист	№ док.	Подпись	Дата	Блочная комплектная трансформаторная подстанция мощностью 2x1600 кВА			Стадия	Лист	Листов
Разработал				Хомичев А.Д.	05.20				Р		
Проверил				Леоньков В.П.	05.20						
ГИП				Хомичев А.Д.	05.20						
Н. контр.				Леоньков В.П.	05.20	Фасады ТП			 ООО Строительная компания «БЕТТА»		