


ФАСАД А-Б

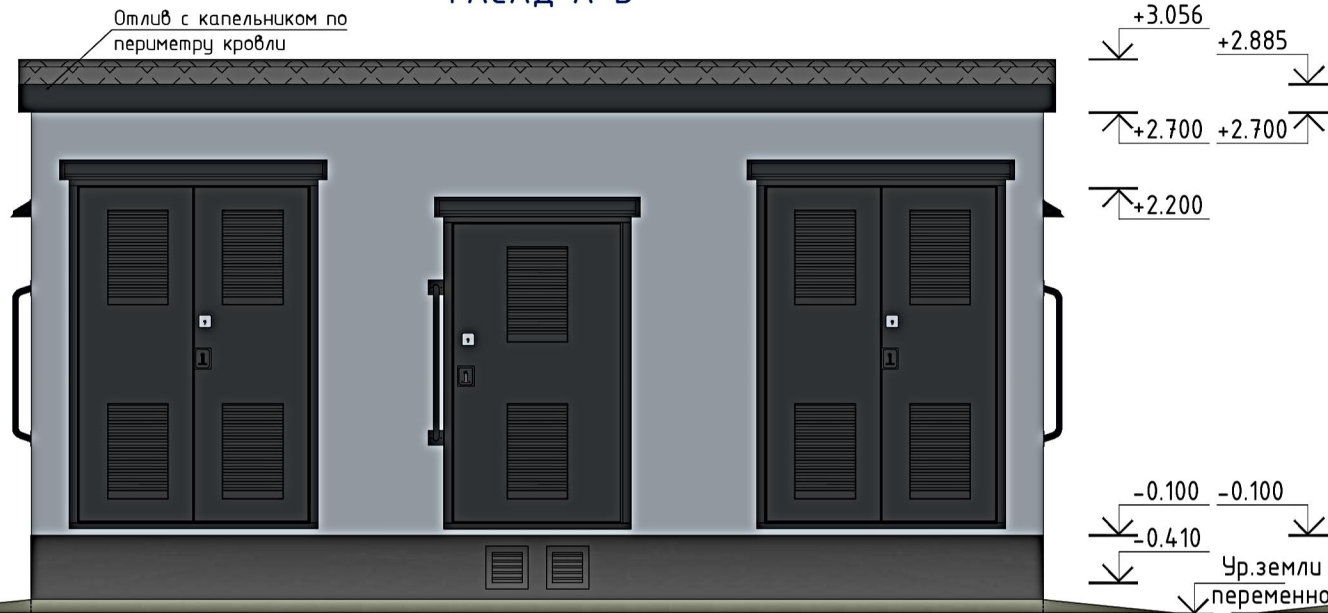


6700

А

Б

ФАСАД Б-А

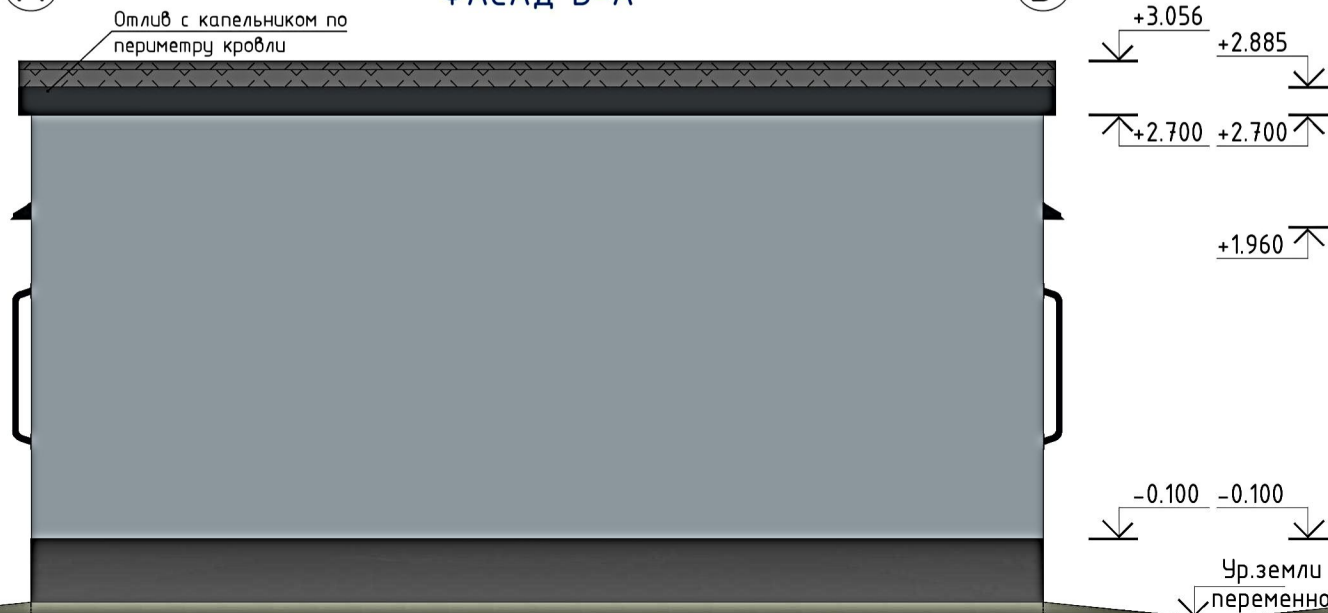

6700

Б

А

ФАСАД 1-4




9000

1

4

ФАСАД 4-1

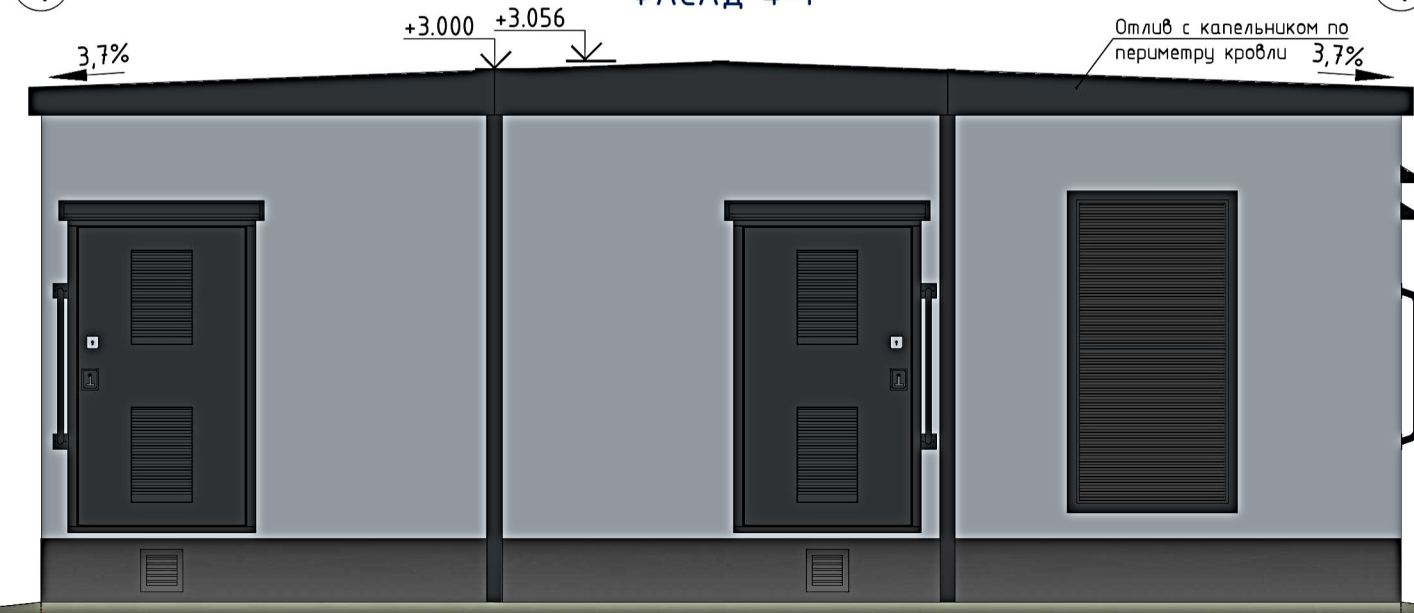

9000

4

1

Согласовано

Взамен инв. №

Подпись и дата

Инв. № подл.

2(3)БРТП(К)-1600-10/0,4 16 2x16 6,7x9,0 УХЛ1 Бриз АС
Арх. № СК БЕТТА.Т.2020.3161

Изм.	Кол.уч.	Лист	№ док.	Подпись	Дата
Разработал		Хомичев АД			09.20
Проверил		Леоньков ВП			09.20
ГИП		Хомичев АД			09.20
Н. контр.		Леоньков ВП			09.20

Блочная распределительная трансформаторная подстанция комплектная мощностью 2x1600 кВА

Стадия	Лист	Листов
Р		

Фасады ТП



1. За относительную отметку 0.000 принята отметка чистого пола отсека БН1 - БН3.
2. Отм. 0.000 рекомендуется выбирать не менее, чем на 0,6 м выше планировочной отметки.
3. Высота подземного блока 1,8 м.
4. Для входа в подстанцию по месту устанавливаются ступеньки (лестницы).
5. Типовые (согласованные) цвета: фасад - RAL 7001; двери - RAL 7021; жалюзи - RAL 7021.