


План на отм. 0.000  
M1:50

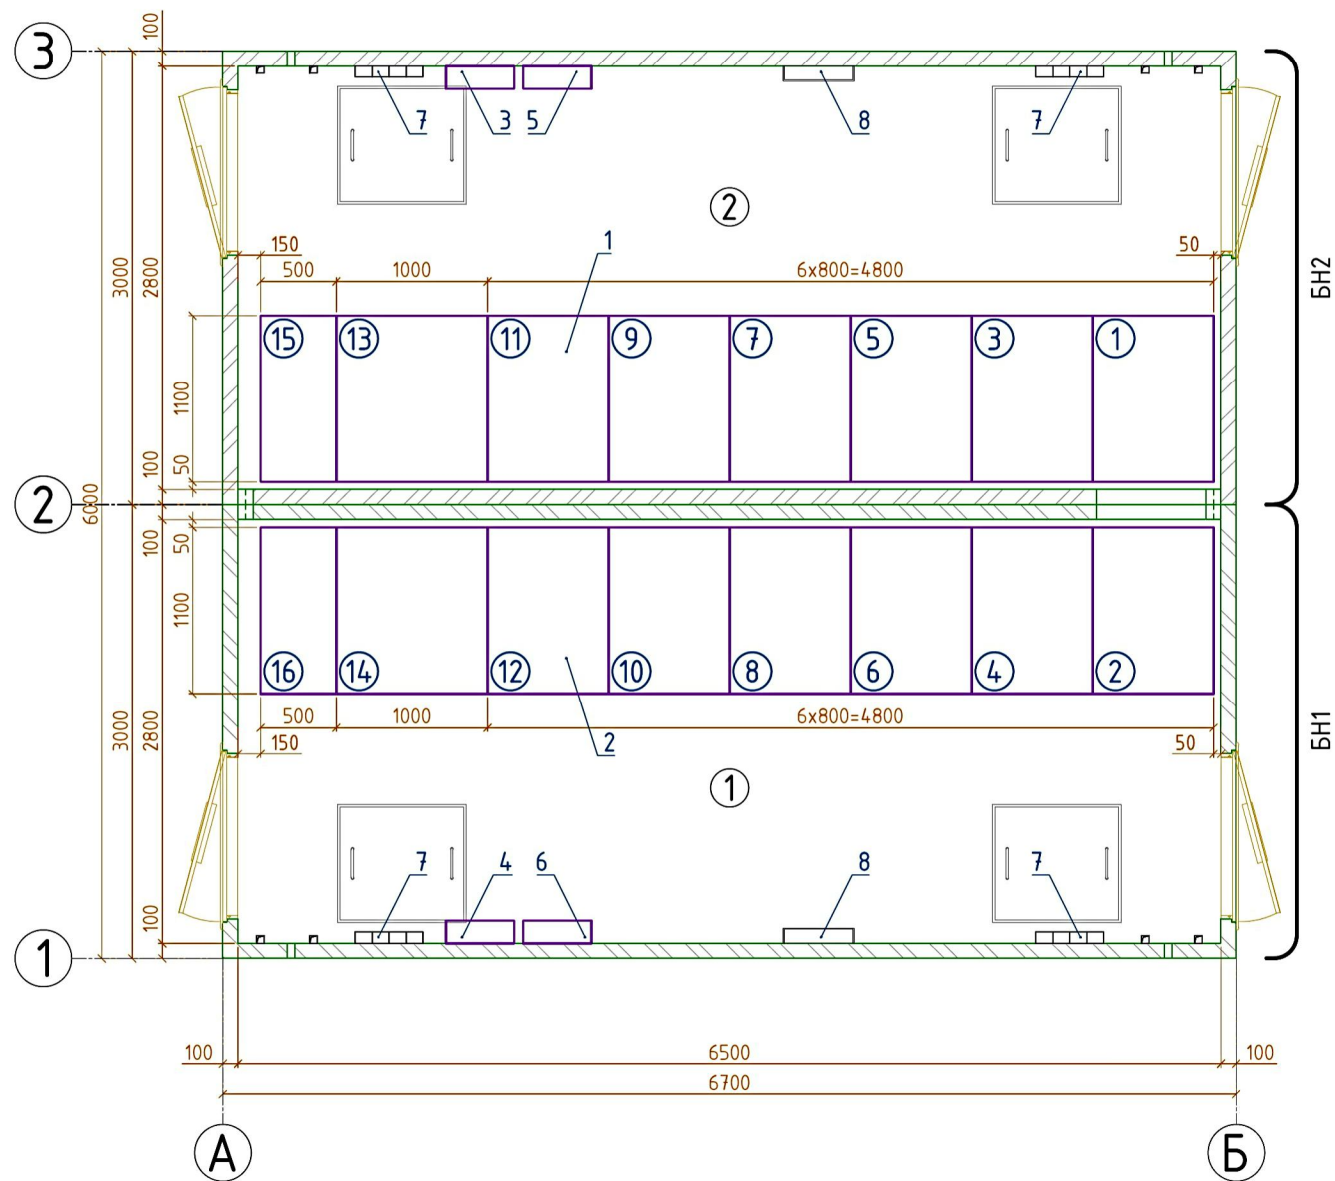

ЭКСПЛИКАЦИЯ ПОМЕЩЕНИЙ


Номер помещения	Наименование	Площадь, м <sup>2</sup>	Кат. помещения
1	РУВН-2	18.20	Д
2	РУВН-1	18.20	Д

СПЕЦИФИКАЦИЯ ОБОРУДОВАНИЯ

Поз.	Обозначение	Наименование	Кол.	Масса ед., кг	Примечание
1	РУВН-1	Распределительное устройство 10 кВ комплектное КСО-205 (8 шт), габаритный размер (ШхВхГ): (4800+1000+500)х2375х1100	1		
2	РУВН-2	Распределительное устройство 10 кВ комплектное КСО-205 (8 шт), габаритный размер (ШхВхГ): (4800+1000+500)х2375х1100	1		
3	ЩСН-1	Щит собственных нужд, габаритный размер (ШхВхГ): 450х600х150	1		
4	ЩСН-2	Щит собственных нужд, габаритный размер (ШхВхГ): 450х600х150	1		
5	ЩОП-1	Щит оперативного питания, габаритный размер (ШхВхГ): 450х600х150	1		
6	ЩОП-2	Щит оперативного питания, габаритный размер (ШхВхГ): 450х600х150	1		
7		Электрообогреватель с встроенным терморегулятором 1кВт, 220В	4		
8		Полка инвентарная	2		

Согласовано

Инв. № подл. | Подпись и дата | Взамен инв. №

2БРП(К)-10 16 6,7х6,0 УХЛ1 Бриз Арх. № СК БЕТТА.Т.2020.2169						ЭС
Изм.	Кол.уч.	Лист	№ док.	Подпись	Дата	
Разработал	Хомичев А.Д.			<i>[Signature]</i>	12.20	Блочный распределительный пункт комплектный напряжением 10 кВ
Проверил	Леоньков В.П.			<i>[Signature]</i>	12.20	
ГИП	Хомичев А.Д.			<i>[Signature]</i>	12.20	Расположение силового оборудования
Н. контр.	Леоньков В.П.			<i>[Signature]</i>	12.20	
						Стадия   Лист   Листов
						Р
						 ООО Строительная компания «БЕТТА»