


План на отм. 0.000  
M1:50

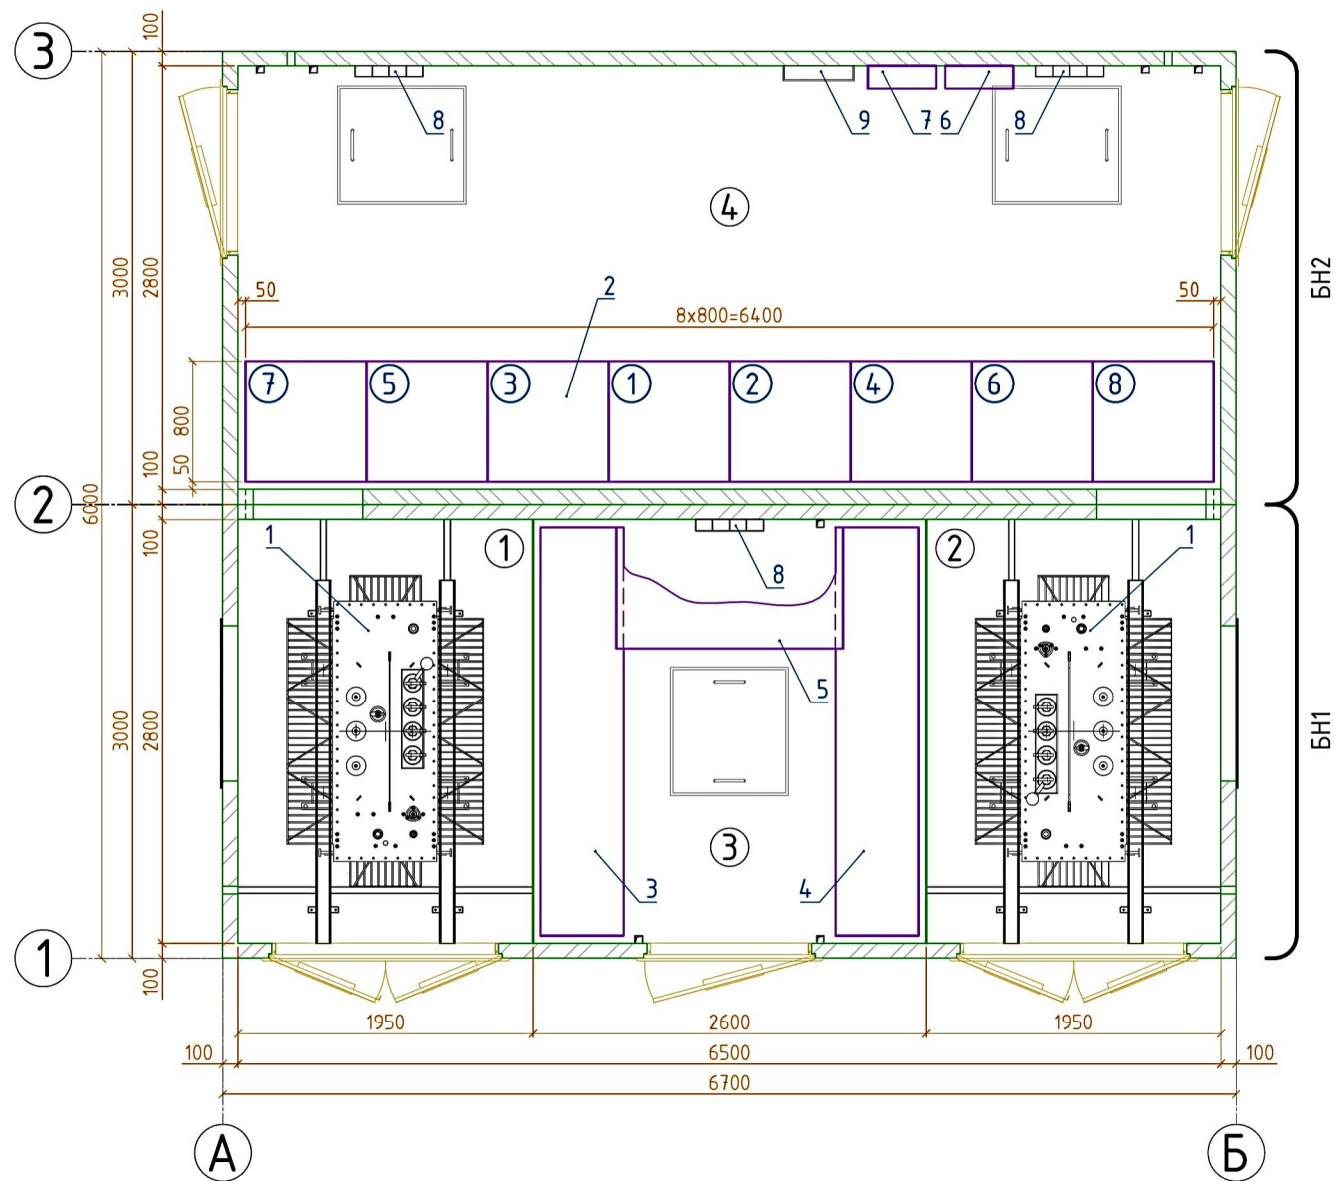


СПЕЦИФИКАЦИЯ ОБОРУДОВАНИЯ

Поз.	Обозначение	Наименование	Кол.	Масса ед., кг	Примечание
1	ТМГ21-1600/10-У1	Трансформатор силовой масляный герметичного исполнения пр-ва МЭТЗ, номинальная мощность 1600 кВА, номинальное напряжение 10/0,4 кВ	2		
2	РЧВН	Распределительное устройство 10 кВ комплектное КСО-305 (8 шт), габаритный размер (ШхВхГ): 6400x1900x800	1		
3	РУНН, ШРНН-1	Распределительное устройство 0,4 кВ комплектное: отсек учета и АВР; вводной отсек; секционный отсек; отсек отходящих линий; габарит. размер (ШхВхГ): 2700x2300x550	1		
4	РУНН, ШРНН-2	Распределительное устройство 0,4 кВ комплектное: отсек учета и ПСН; вводной отсек; секционный отсек; отсек отходящих линий; габарит. размер (ШхВхГ): 2700x2300x550	1		
5	ШМ	Шинный мост РУНН	1		
6	ЩСН	Щит собственных нужд, габаритный размер (ШхВхГ): 450x600x150	1		
7	ЩОП	Щит оперативного питания, габаритный размер (ШхВхГ): 450x600x150	1		
8		Электрообогреватель с встроенным терморегулятором 1кВт, 220В	3		
9		Полка инвентарная	1		

ЭКСПЛИКАЦИЯ ПОМЕЩЕНИЙ

Номер помещения	Наименование	Площадь, м²	Кат. помещения
1	Отсек силового трансформатора Т1	3.68	В1
2	Отсек силового трансформатора Т2	3.68	В1
3	РУНН	5.75	Д
4	РЧВН	13.11	Д

						2БКТП-1600-10/0,4 8 2x16 6,7x6,0 ЧХЛ1 Бриз			ЭС		
						Арх. № СК БЕТТА.Т.2019.2081					
Изм.	Кол.уч.	Лист	№ док.	Подпись	Дата	Блочная комплектная трансформаторная подстанция мощностью 2x1600 кВА			Стадия	Лист	Листов
Разработал	Хомичев А.Д.			<i>[Signature]</i>	12.19				Р		
Проверил	Леоньков В.П.			<i>[Signature]</i>	12.19						
ГИП	Хомичев А.Д.			<i>[Signature]</i>	12.19	Расположение силового оборудования			 ООО Строительная компания «БЕТТА»		
Н. контр.	Леоньков В.П.			<i>[Signature]</i>	12.19						

Согласовано

Инв. № подл. | Подпись и дата | Взамен инв. №