
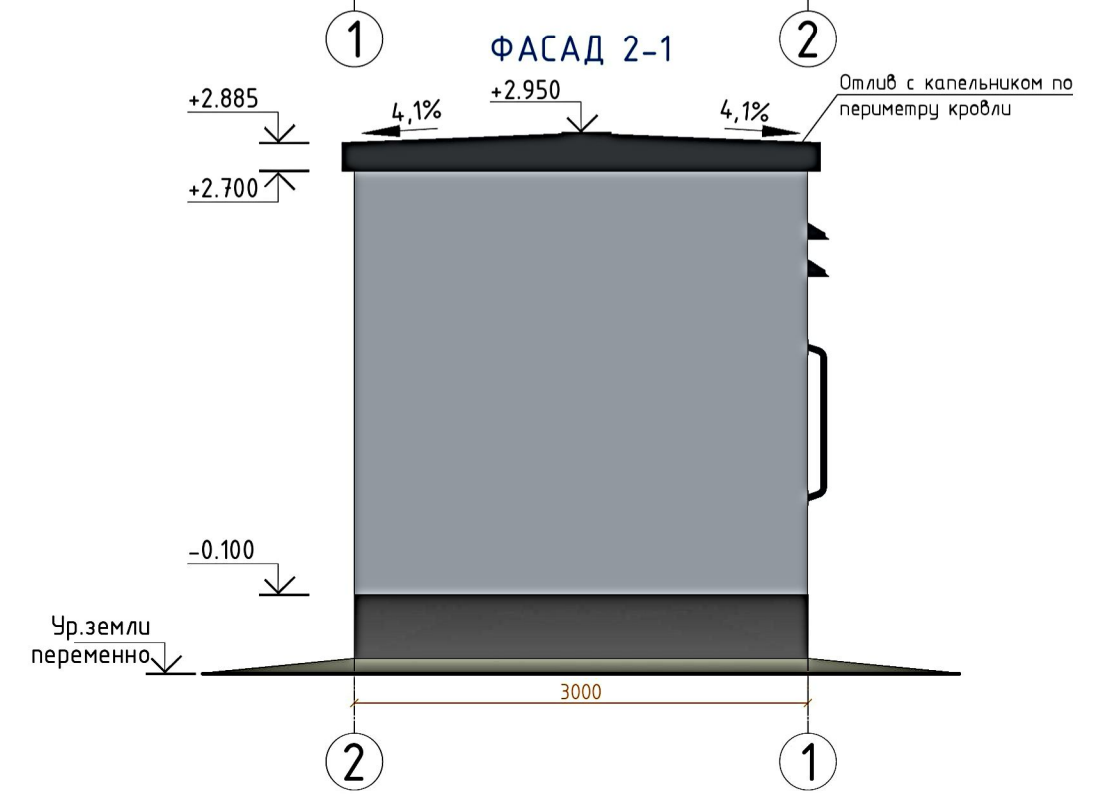
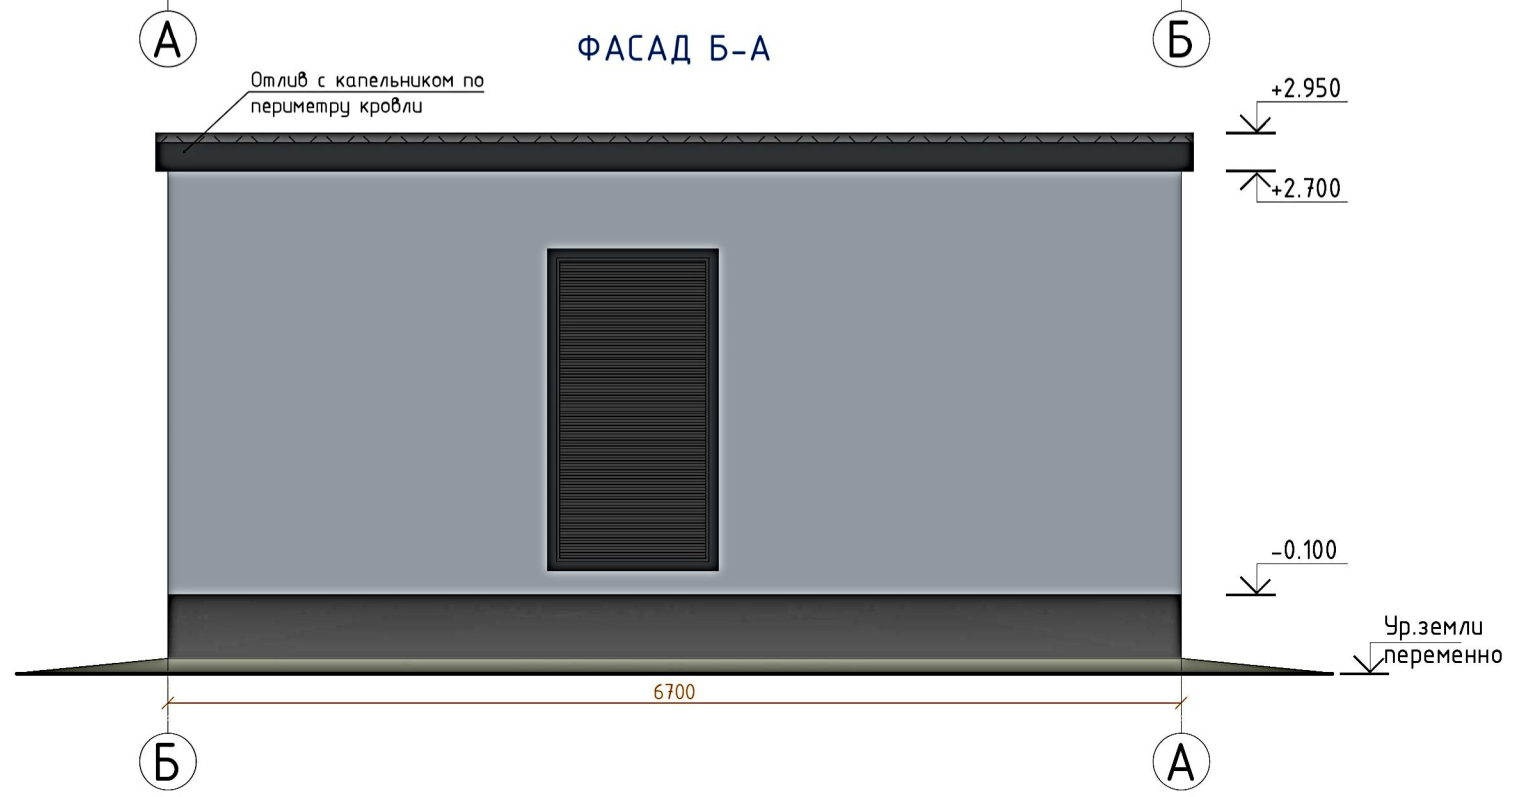
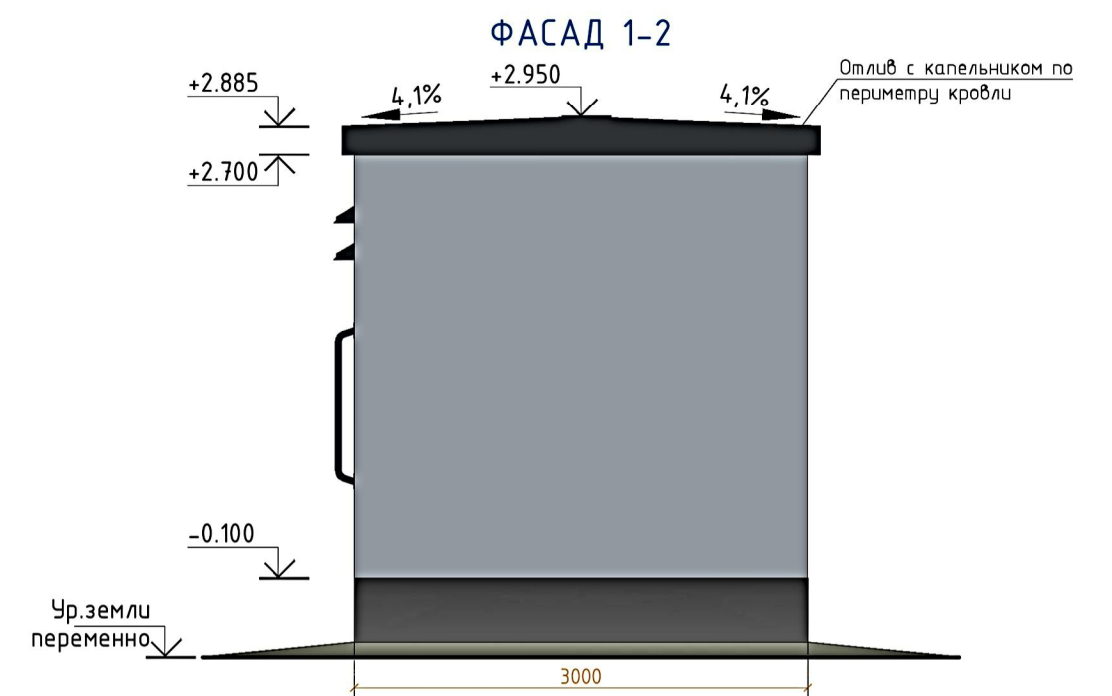


Согласовано

Инв. № подл. | Подпись и дата | Взамен инв. №

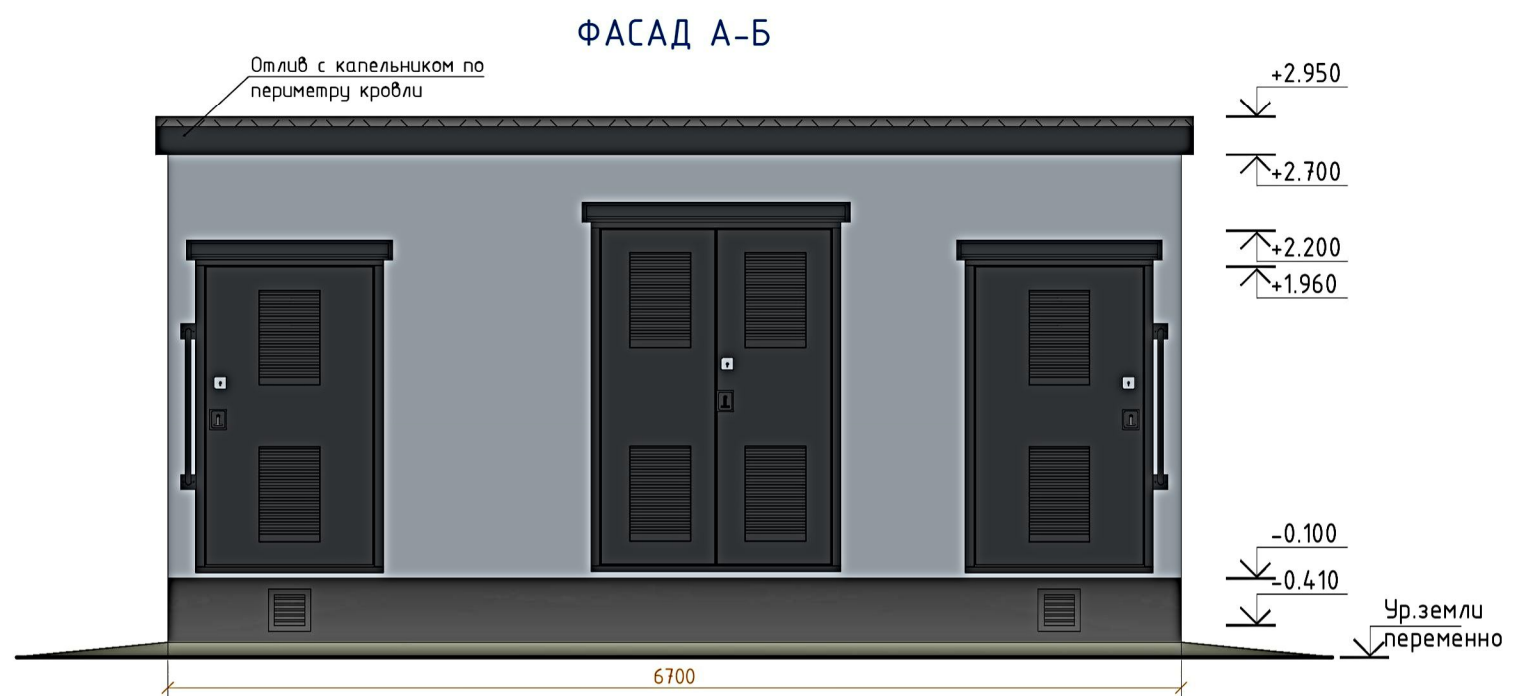

1. За относительную отметку 0.000 принята отметка чистого пола отсека БН.
2. Отм. 0.000 рекомендуется выбирать не менее, чем на 0,6 м выше планировочной отметки.
3. Высота подземного блока 1,8 м.
4. Для входа в подстанцию по месту устанавливаются ступеньки (лестницы).
5. Типовые (согласованные) цвета: фасад - RAL 7001; двери - RAL 7021; жалюзи - RAL 7021.

1БКТП-1600-10/0,4 З 1x16 6,7x3,0 УХЛ1 Бриз						АС						
Арх. № СК БЕТТА.Т.2020.1031												
Изм.	Кол.уч.	Лист	№ док.	Подпись	Дата							
Разработал	Хомичев А.Д.			<i>[Signature]</i>	01.20	Блочная комплектная трансформаторная подстанция мощностью 1x1600 кВА						
Проверил	Леоньков В.П.			<i>[Signature]</i>	01.20							
ГИП	Хомичев А.Д.			<i>[Signature]</i>	01.20	Фасады ТП						
Н. контр.	Леоньков В.П.			<i>[Signature]</i>	01.20							
						<table border="1"> <tr> <td>Стадия</td> <td>Лист</td> <td>Листов</td> </tr> <tr> <td>Р</td> <td></td> <td></td> </tr> </table>	Стадия	Лист	Листов	Р		
Стадия	Лист	Листов										
Р												